


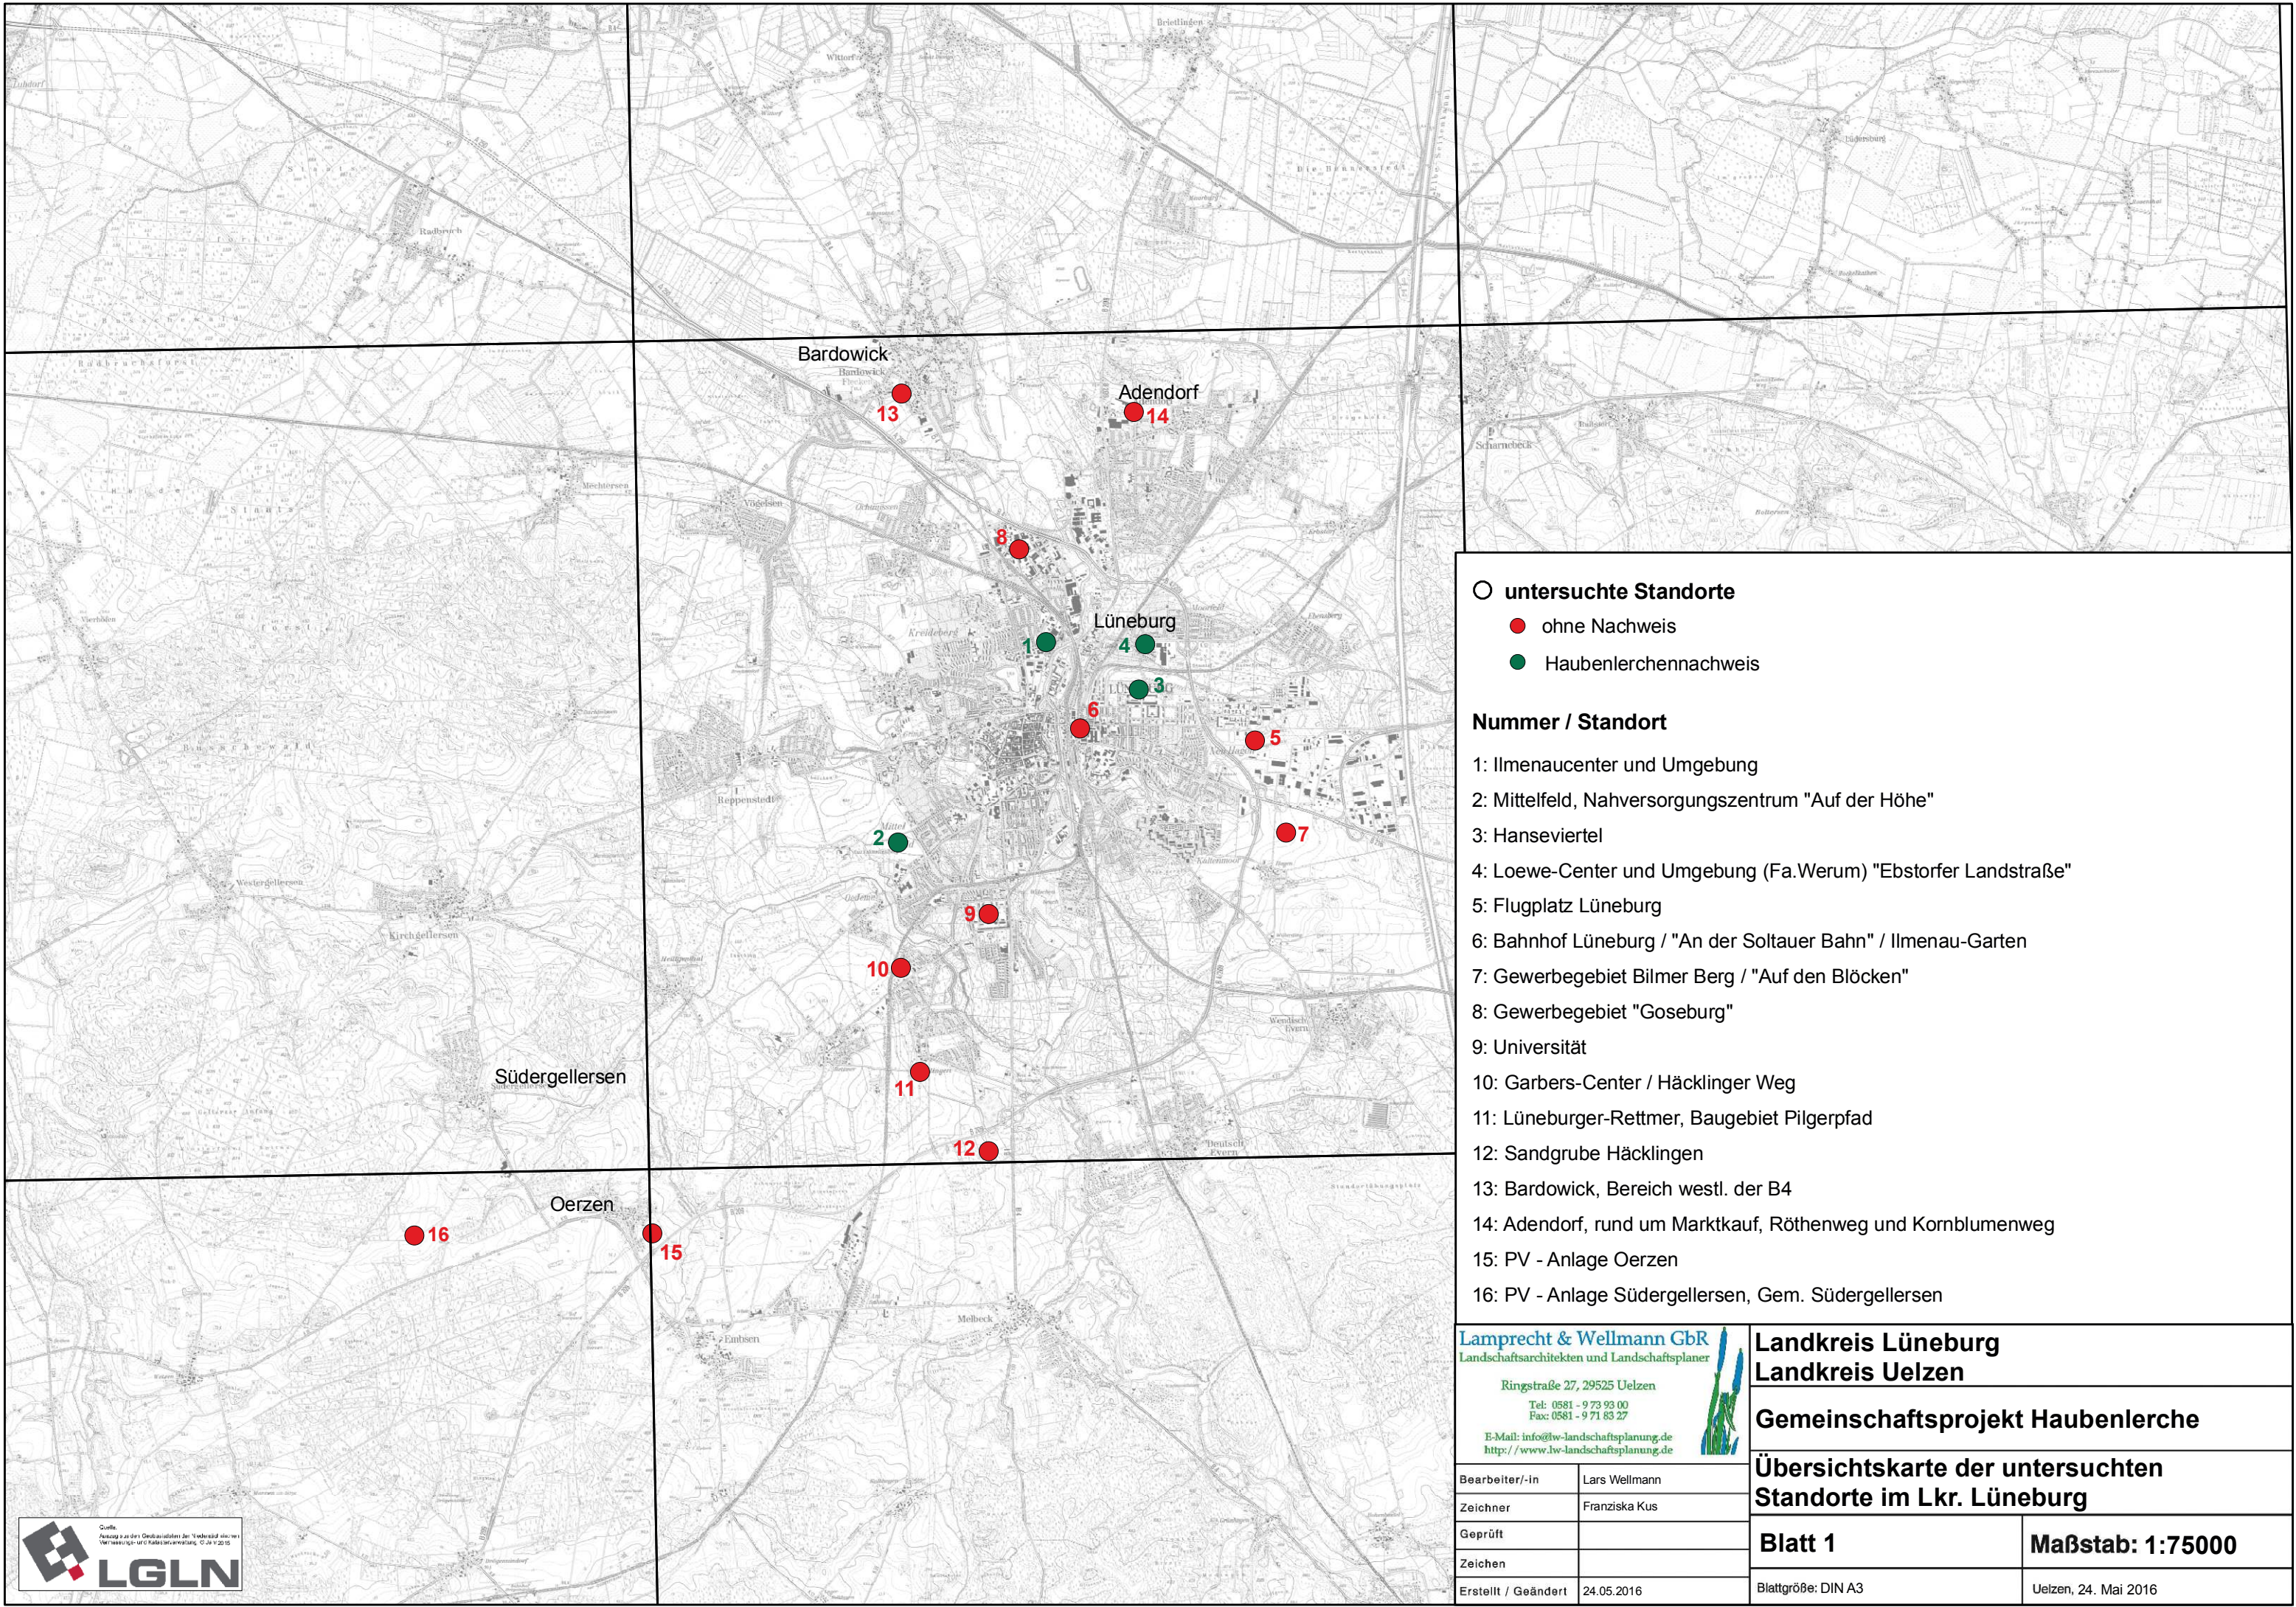

○ untersuchte Standorte

● ohne Nachweis

● Haubenlerchennachweis

Nummer / Standort

1: Ilmenaucenter und Umgebung

2: Mittelfeld, Nahversorgungszentrum "Auf der Höhe"

3: Hanseviertel

4: Loewe-Center und Umgebung (Fa.Werum) "Ebstorfer Landstraße"

5: Flugplatz Lüneburg

6: Bahnhof Lüneburg / "An der Soltauer Bahn" / Ilmenau-Garten

7: Gewerbegebiet Bilmer Berg / "Auf den Blöcken"

8: Gewerbegebiet "Goseburg"

9: Universität

10: Garbers-Center / Häcklinger Weg

11: Lüneburger-Rettmer, Baugebiet Pilgerpfad






12: Sandgrube Häcklingen

13: Bardowick, Bereich westl. der B4

14: Adendorf, rund um Marktkauf, Röthenweg und Kornblumenweg

15: PV - Anlage Oerzen

16: PV - Anlage Südergellersen, Gem. Südergellersen

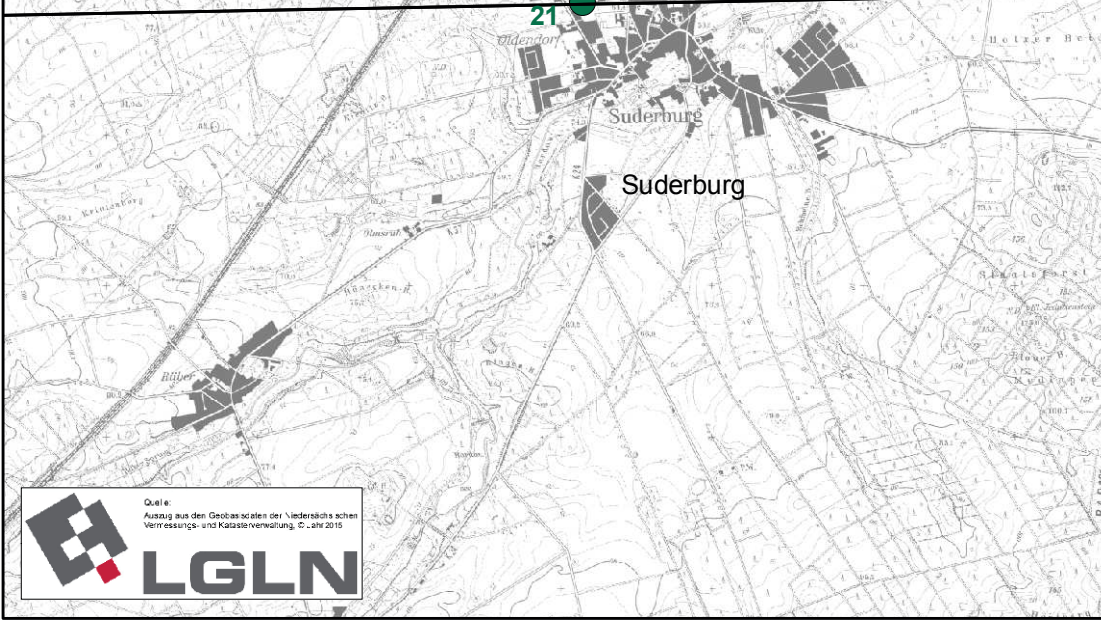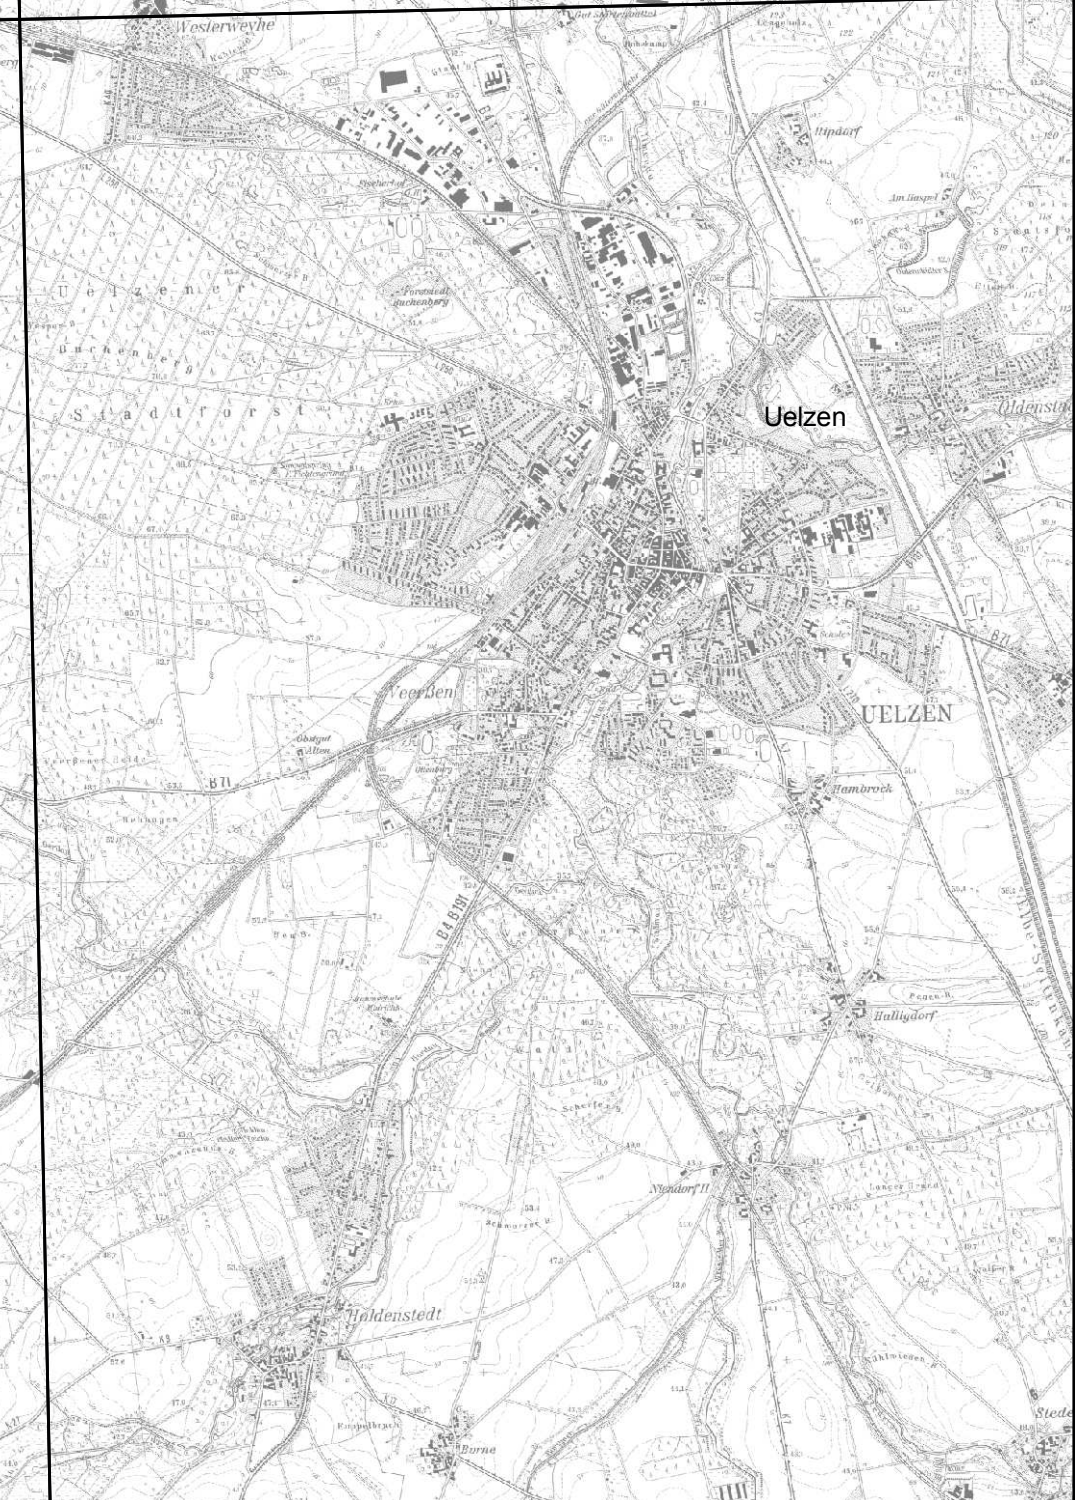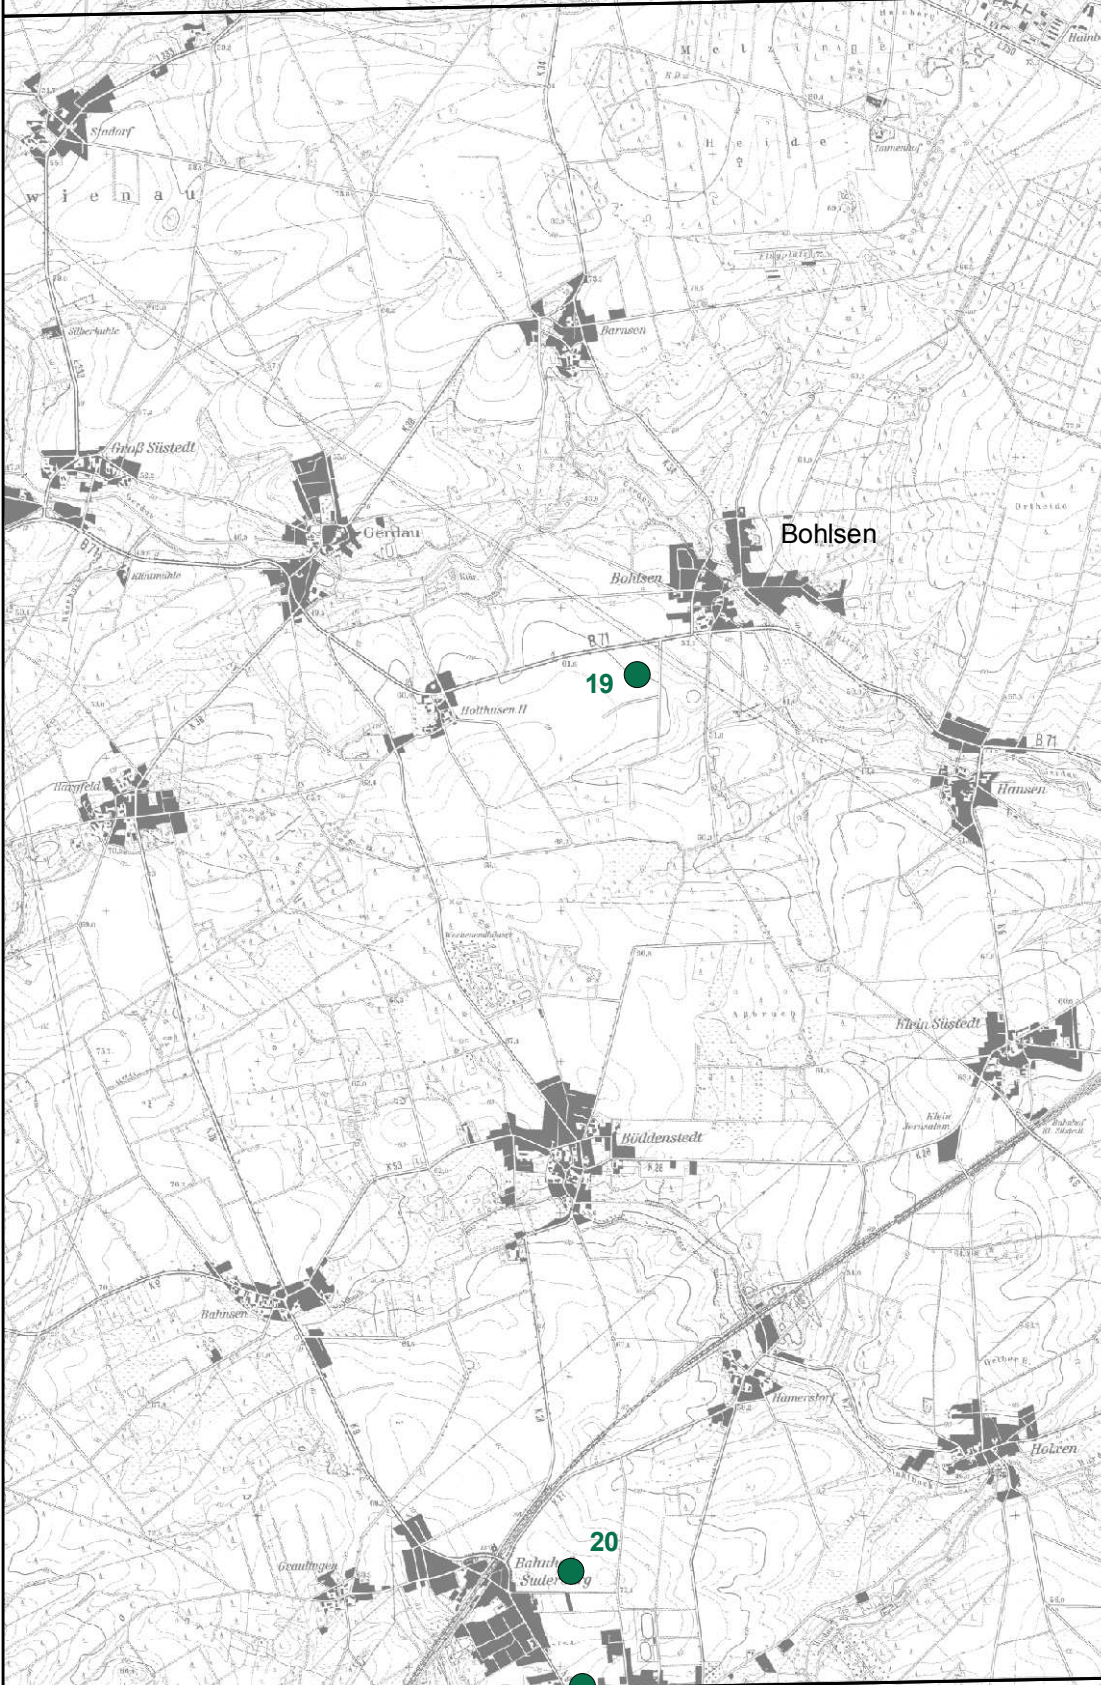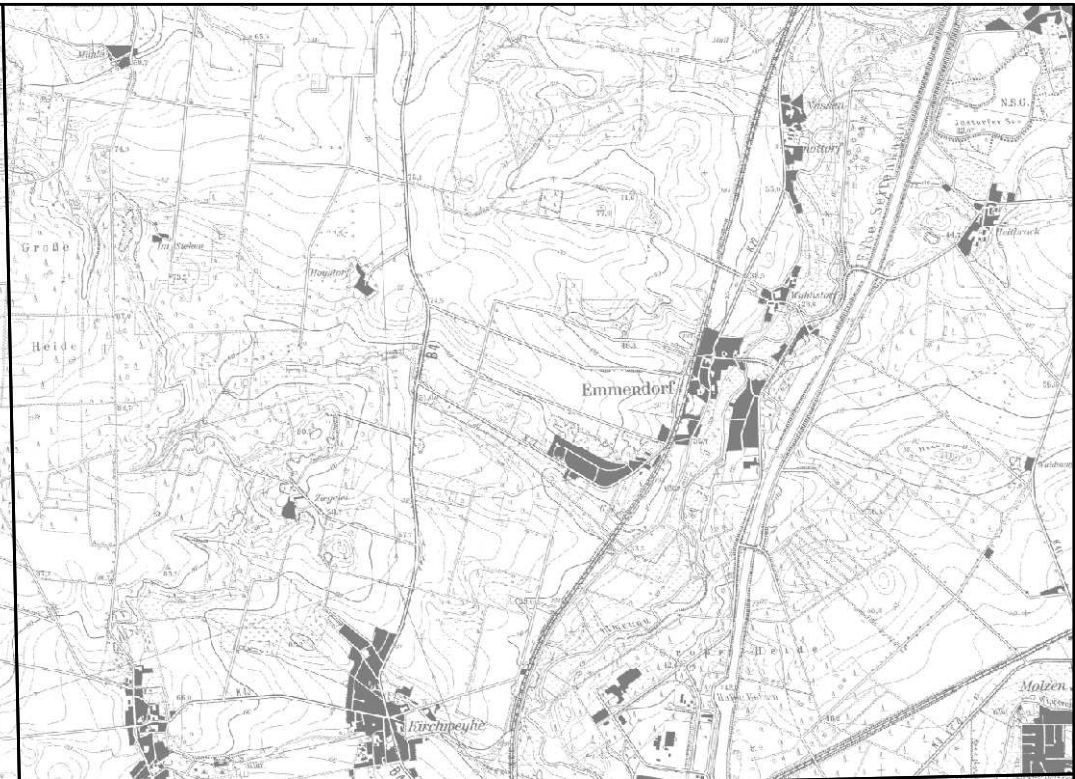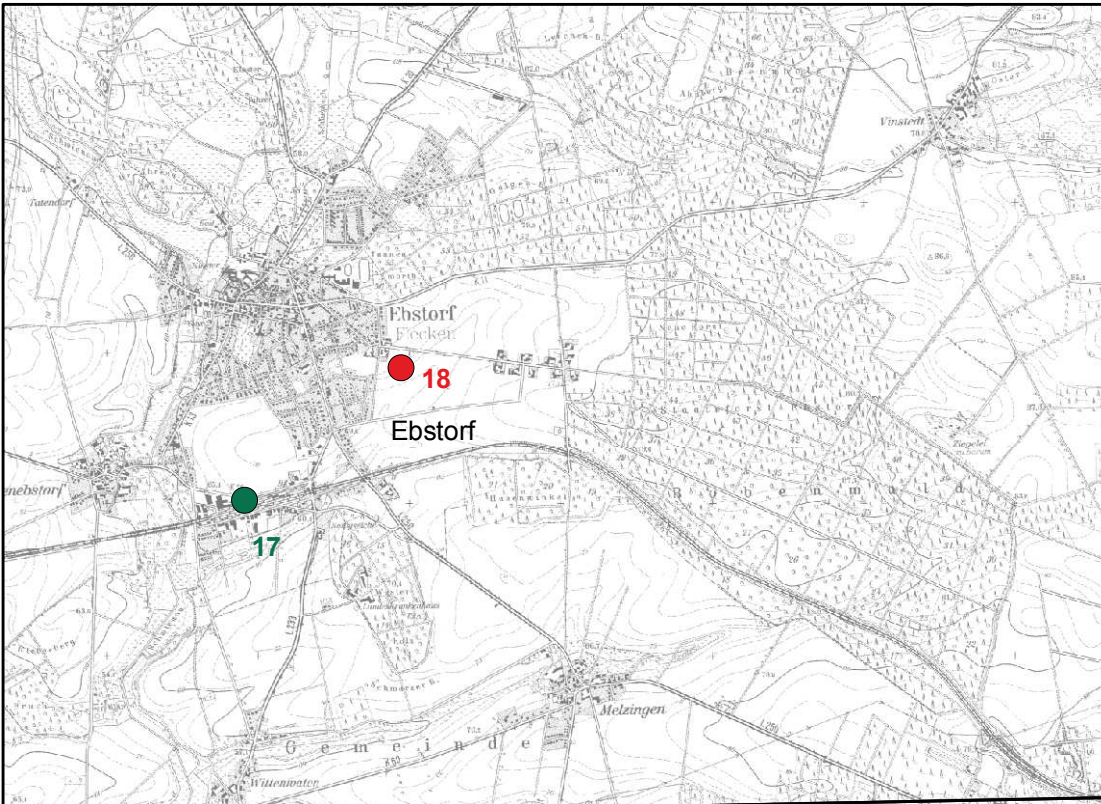

- ☐ untersuchte Standorte
- ohne Nachweis
 - Haubenlerchennachweis

Nummer / Standort	
17:	Ebstorf, Gewerbegebiet Brüggerfeld / Bahnhof
18:	Baugebiet Helmstraße
19:	Neubau Bohlseener Mühle
20:	Gewerbepark Suderburg
21:	Suderburg - Zentrum / Bahnhofstraße

Lamprecht & Wellmann GbR

Landschaftsarchitekten und Landschaftsplaner

Ringstraße 27, 29525 Uelzen


Tel: 0581 - 9 73 93 00

Fax: 0581 - 9 71 83 27

E-Mail: info@lw-landschaftsplanung.de

<http://www.lw-landschaftsplanung.de>

Landkreis Lüneburg Landkreis Uelzen	
Gemeinschaftsprojekt Haubenlerche	
Übersichtskarte der untersuchten Standorte im Landkreis Uelzen	
Blatt 2	Maßstab: 1:50.000
Blattgröße: DIN A3	Uelzen, 24. Mai 2016

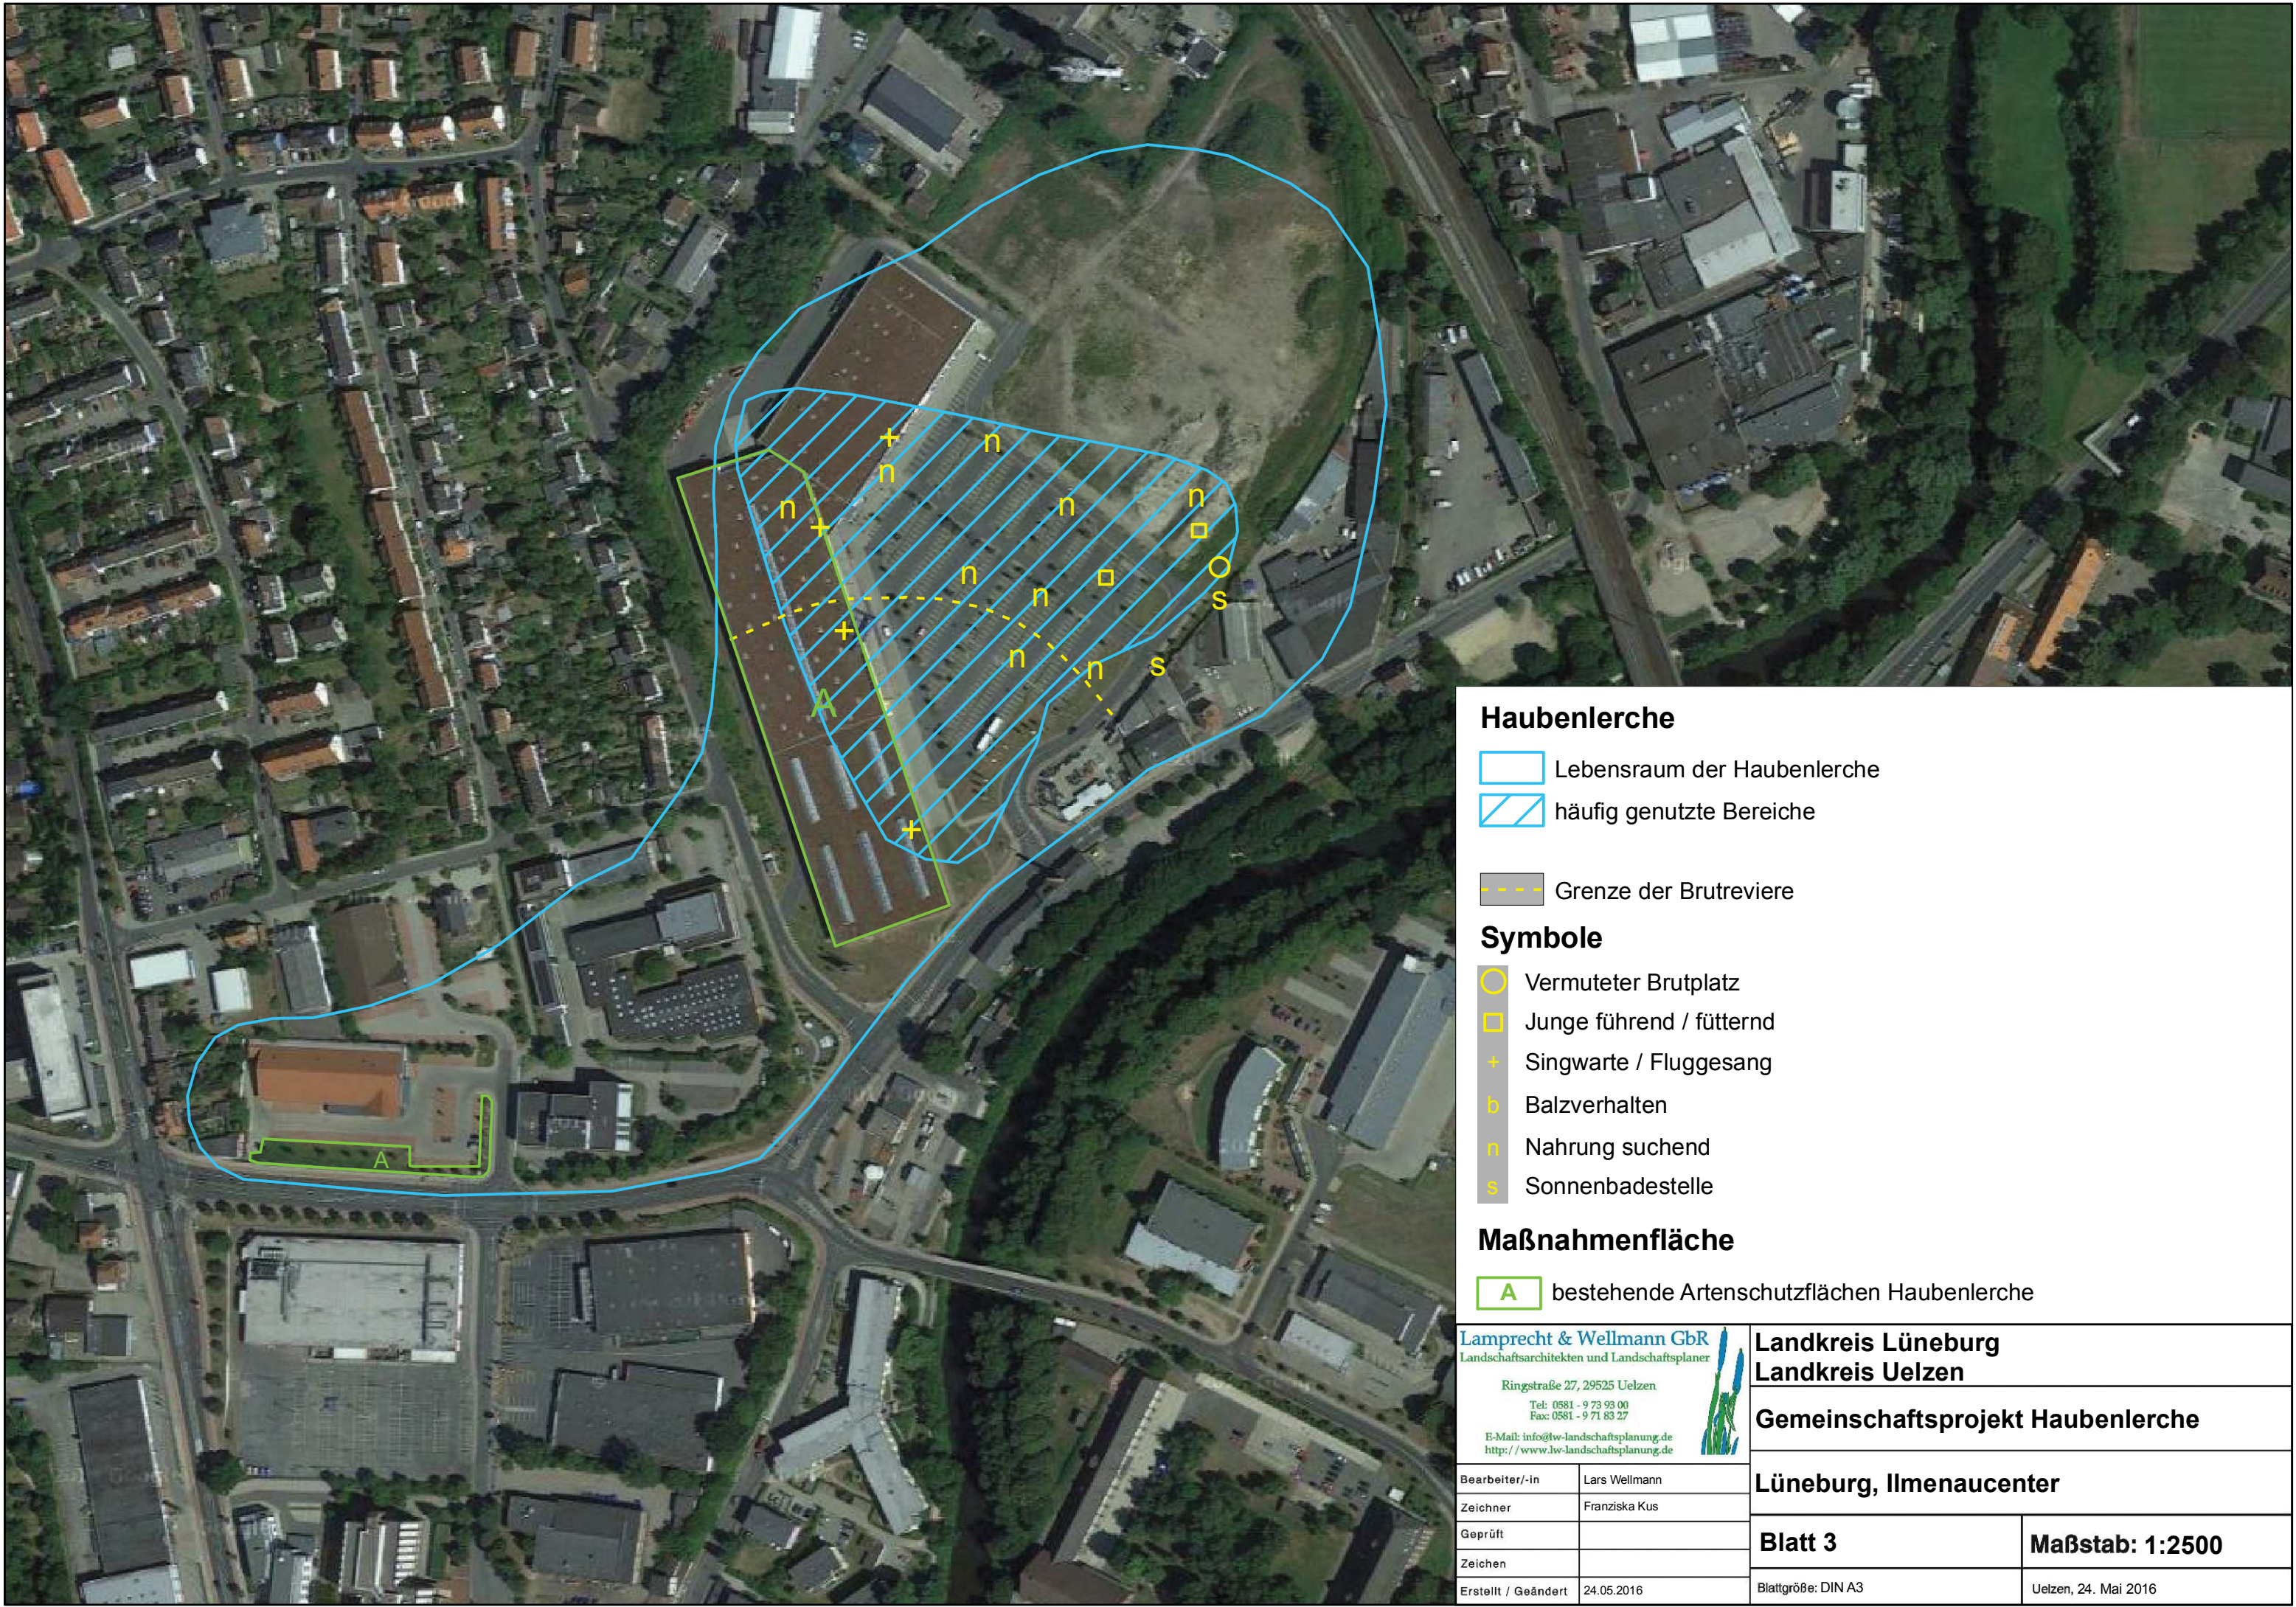

Haubenlerche

- Lebensraum der Haubenlerche
- häufig genutzte Bereiche

- Grenze der Brutreviere

Symbole

- Vermuteter Brutplatz
- Junge führend / fütternd
- Singwarte / Fluggesang
- Balzverhalten
- Nahrung suchend
- Sonnenbadestelle

Maßnahmenfläche


- bestehende Artenschutzflächen Haubenlerche

Lamprecht & Wellmann GbR
Landschaftsarchitekten und Landschaftsplaner
Ringstraße 27, 29525 Uelzen
Tel: 0581 - 9 73 93 00
Fax: 0581 - 9 71 83 27
E-Mail: info@lw-landschaftsplanung.de
<http://www.lw-landschaftsplanung.de>



Landkreis Lüneburg Landkreis Uelzen	
Gemeinschaftsprojekt Haubenlerche	
Lüneburg, Ilmenaucenter	
Blatt 3	Maßstab: 1:2500
Blattgröße: DIN A3	Uelzen, 24. Mai 2016

Bearbeiter/-in	Lars Wellmann
Zeichner	Franziska Kus
Geprüft	
Zeichen	
Erstellt / Geändert	24.05.2016

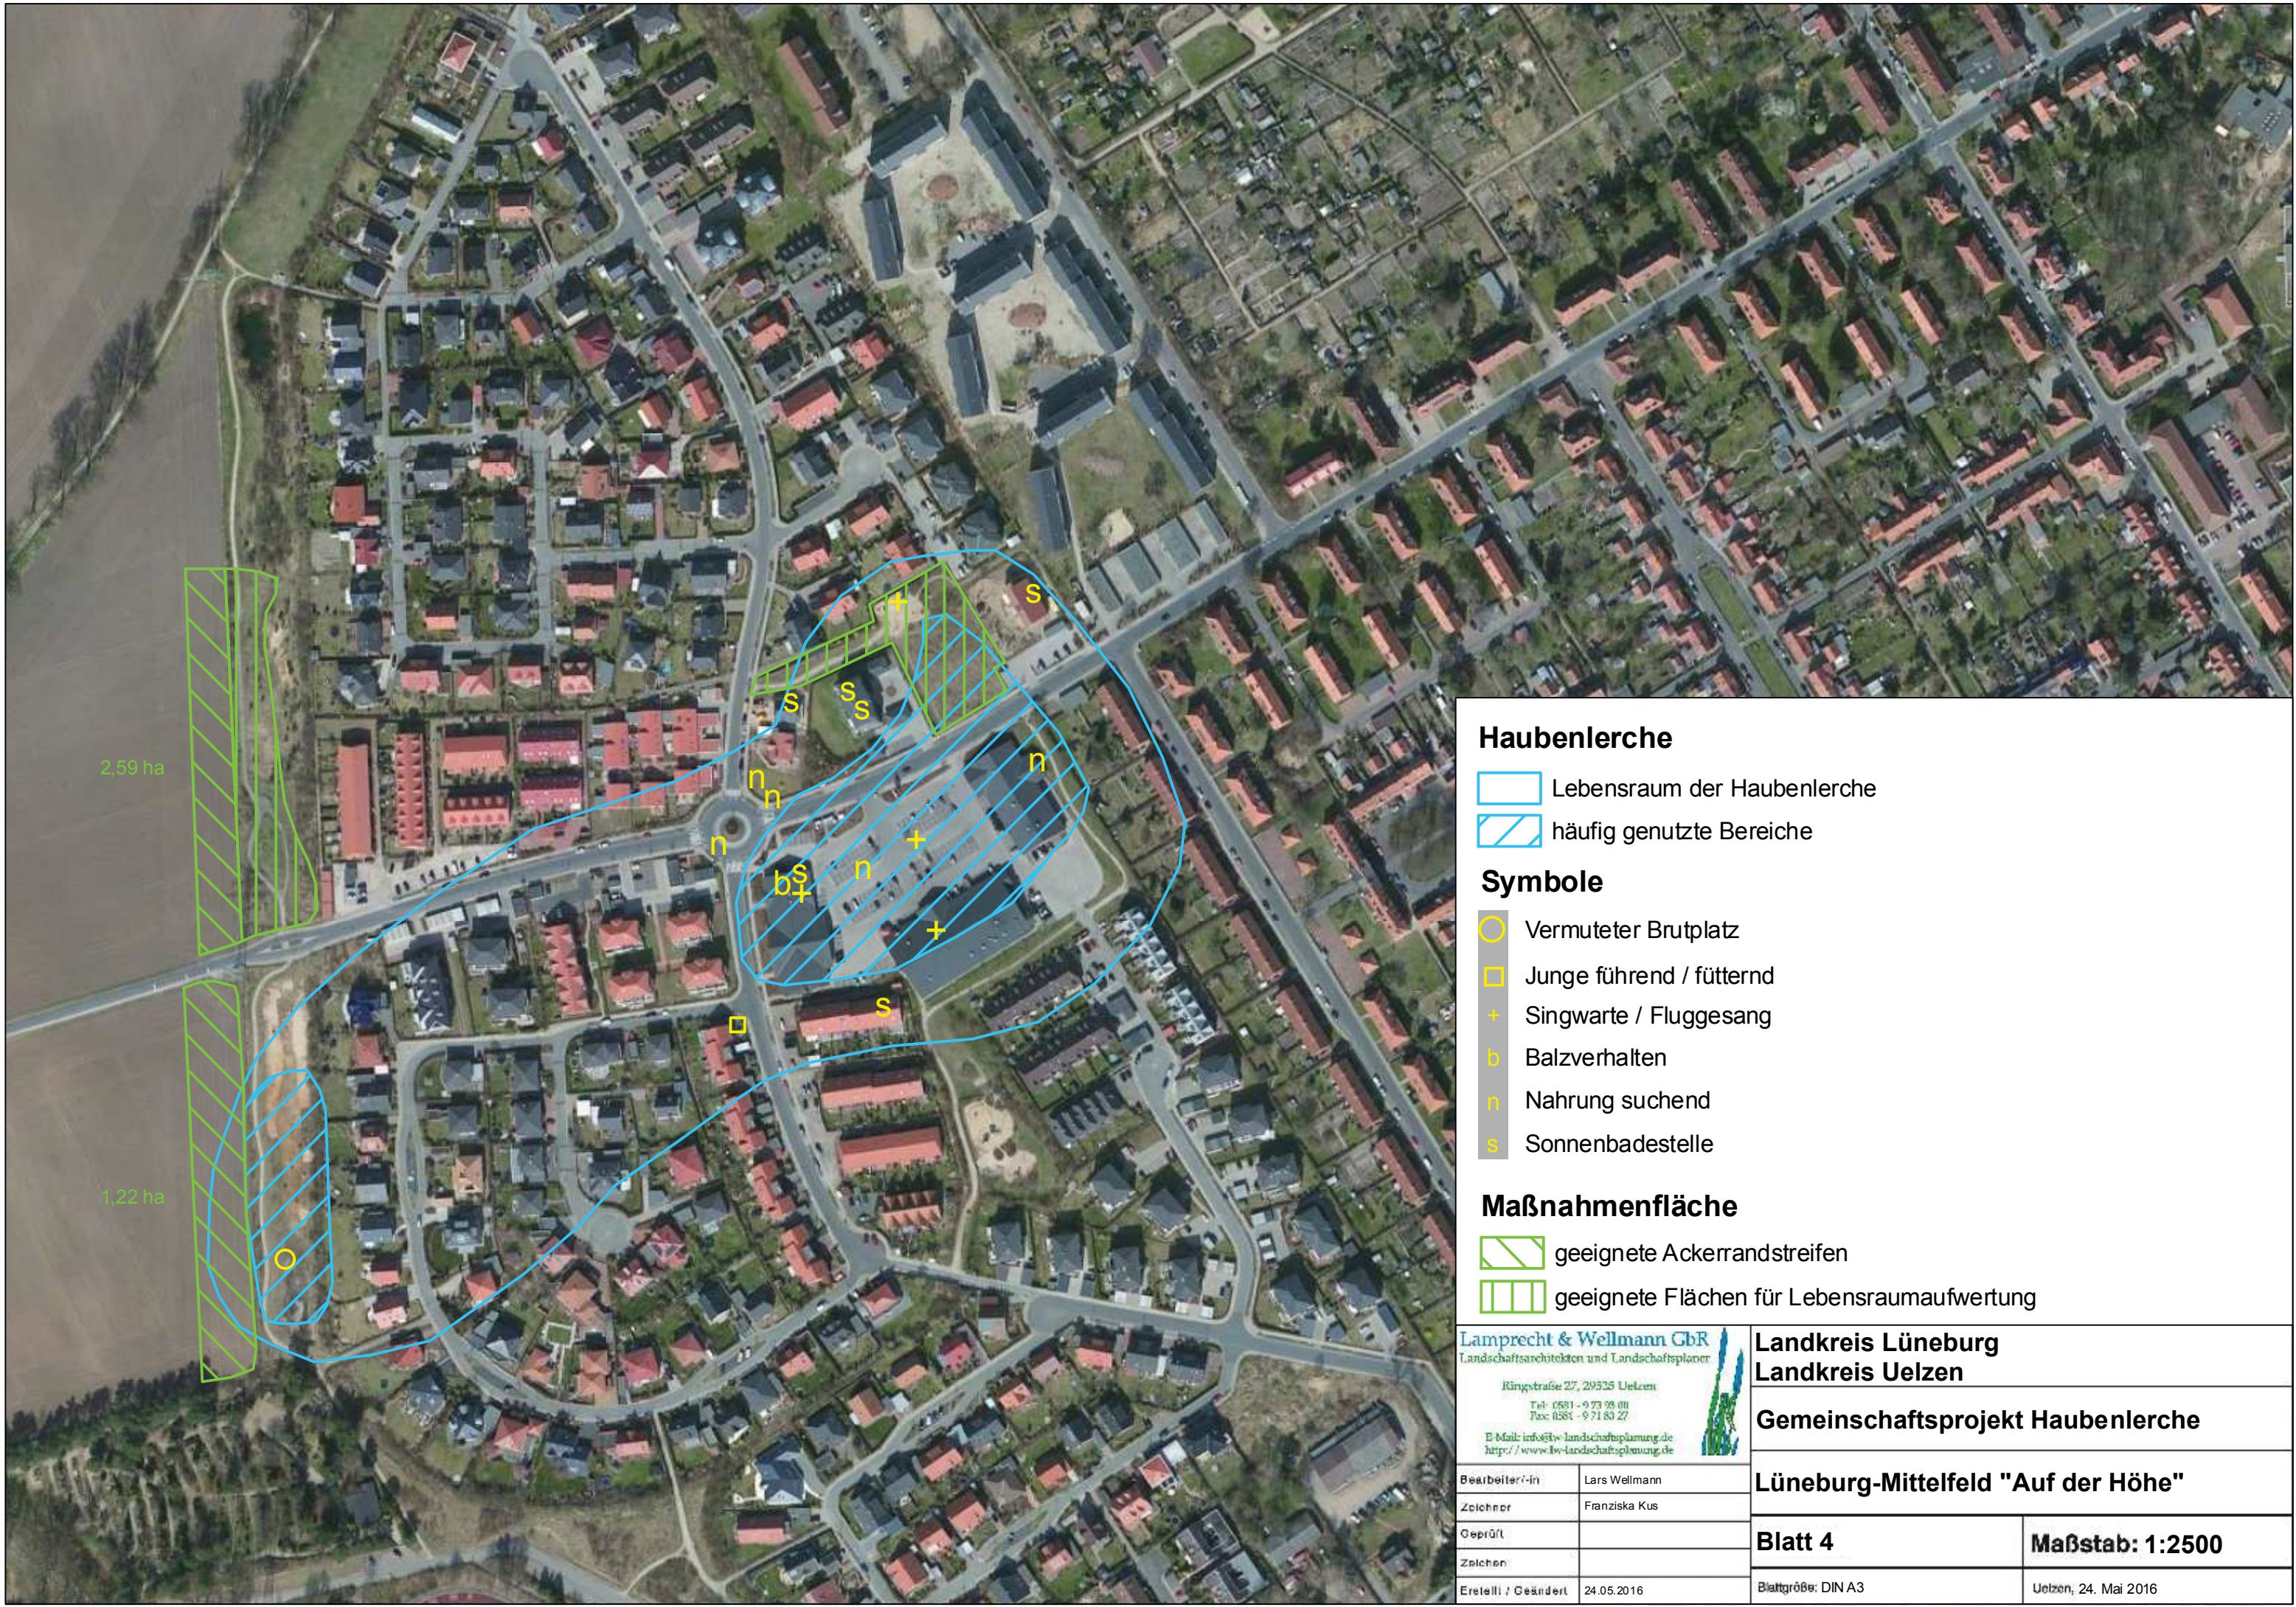

Haubenlerche

- Lebensraum der Haubenlerche
- häufig genutzte Bereiche

Symbole

- Vermuteter Brutplatz
- Junge führend / fütternd
- Singwarte / Fluggesang
- Balzverhalten
- Nahrung suchend
- Sonnenbadestelle

Maßnahmenfläche

- geeignete Ackerrandstreifen
- geeignete Flächen für Lebensraumaufwertung

Lamprecht & Wellmann GbR
Landschaftsarchitekten und Landschaftsplaner
Ringstraße 27, 29525 Uelzen
Tel: 0531 - 9 73 96 00
Fax: 0531 - 9 71 83 27
E-Mail: info@lw-landschaftsplanung.de
http://www.lw-landschaftsplanung.de

Landkreis Lüneburg
Landkreis Uelzen

Gemeinschaftsprojekt Haubenlerche

Lüneburg-Mittelfeld "Auf der Höhe"

Bearbeiter/-in	Lars Wellmann
Zeichner	Franziska Kus
Geprüft	
Zeichen	
Erstellt / Geändert	24.05.2016

Blatt 4	Maßstab: 1:2500
Blattgröße: DIN A3	Uelzen, 24. Mai 2016



Haubenlerche

-  Lebensraum der Haubenlerche
-  häufig genutzte Bereiche

Symbole

-  Vermuteter Brutplatz
-  Singwarte / Fluggesang
-  Balzverhalten
-  Nahrung suchend

Maßnahmenfläche


-  geeignete Flächen für Lebensraumaufwertung
-  bestehende Artenschutzflächen Haubenlerche

Lamprecht & Wellmann GbR
Landschaftsarchitekten und Landschaftsplaner
Ringstraße 27, 29525 Uelzen
Tel: 0581 - 9 73 98 00
Fax: 0581 - 9 71 83 27
E-Mail: info@lw-landschaftsplanung.de
<http://www.lw-landschaftsplanung.de>



Landkreis Lüneburg Landkreis Uelzen	
Gemeinschaftsprojekt Haubenlerche	
Lüneburg, Hanseviertel und Loewe-Center	
Blatt 5	Maßstab: 1:5000
Blattgröße: DIN A3	Uelzen, 24. Mai 2016

Bearbeiter/-in	Lars Wellmann
Zeichner	Franziska Kus
Geprüft	
Zeichen	
Erstellt / Geändert	24.05.2016

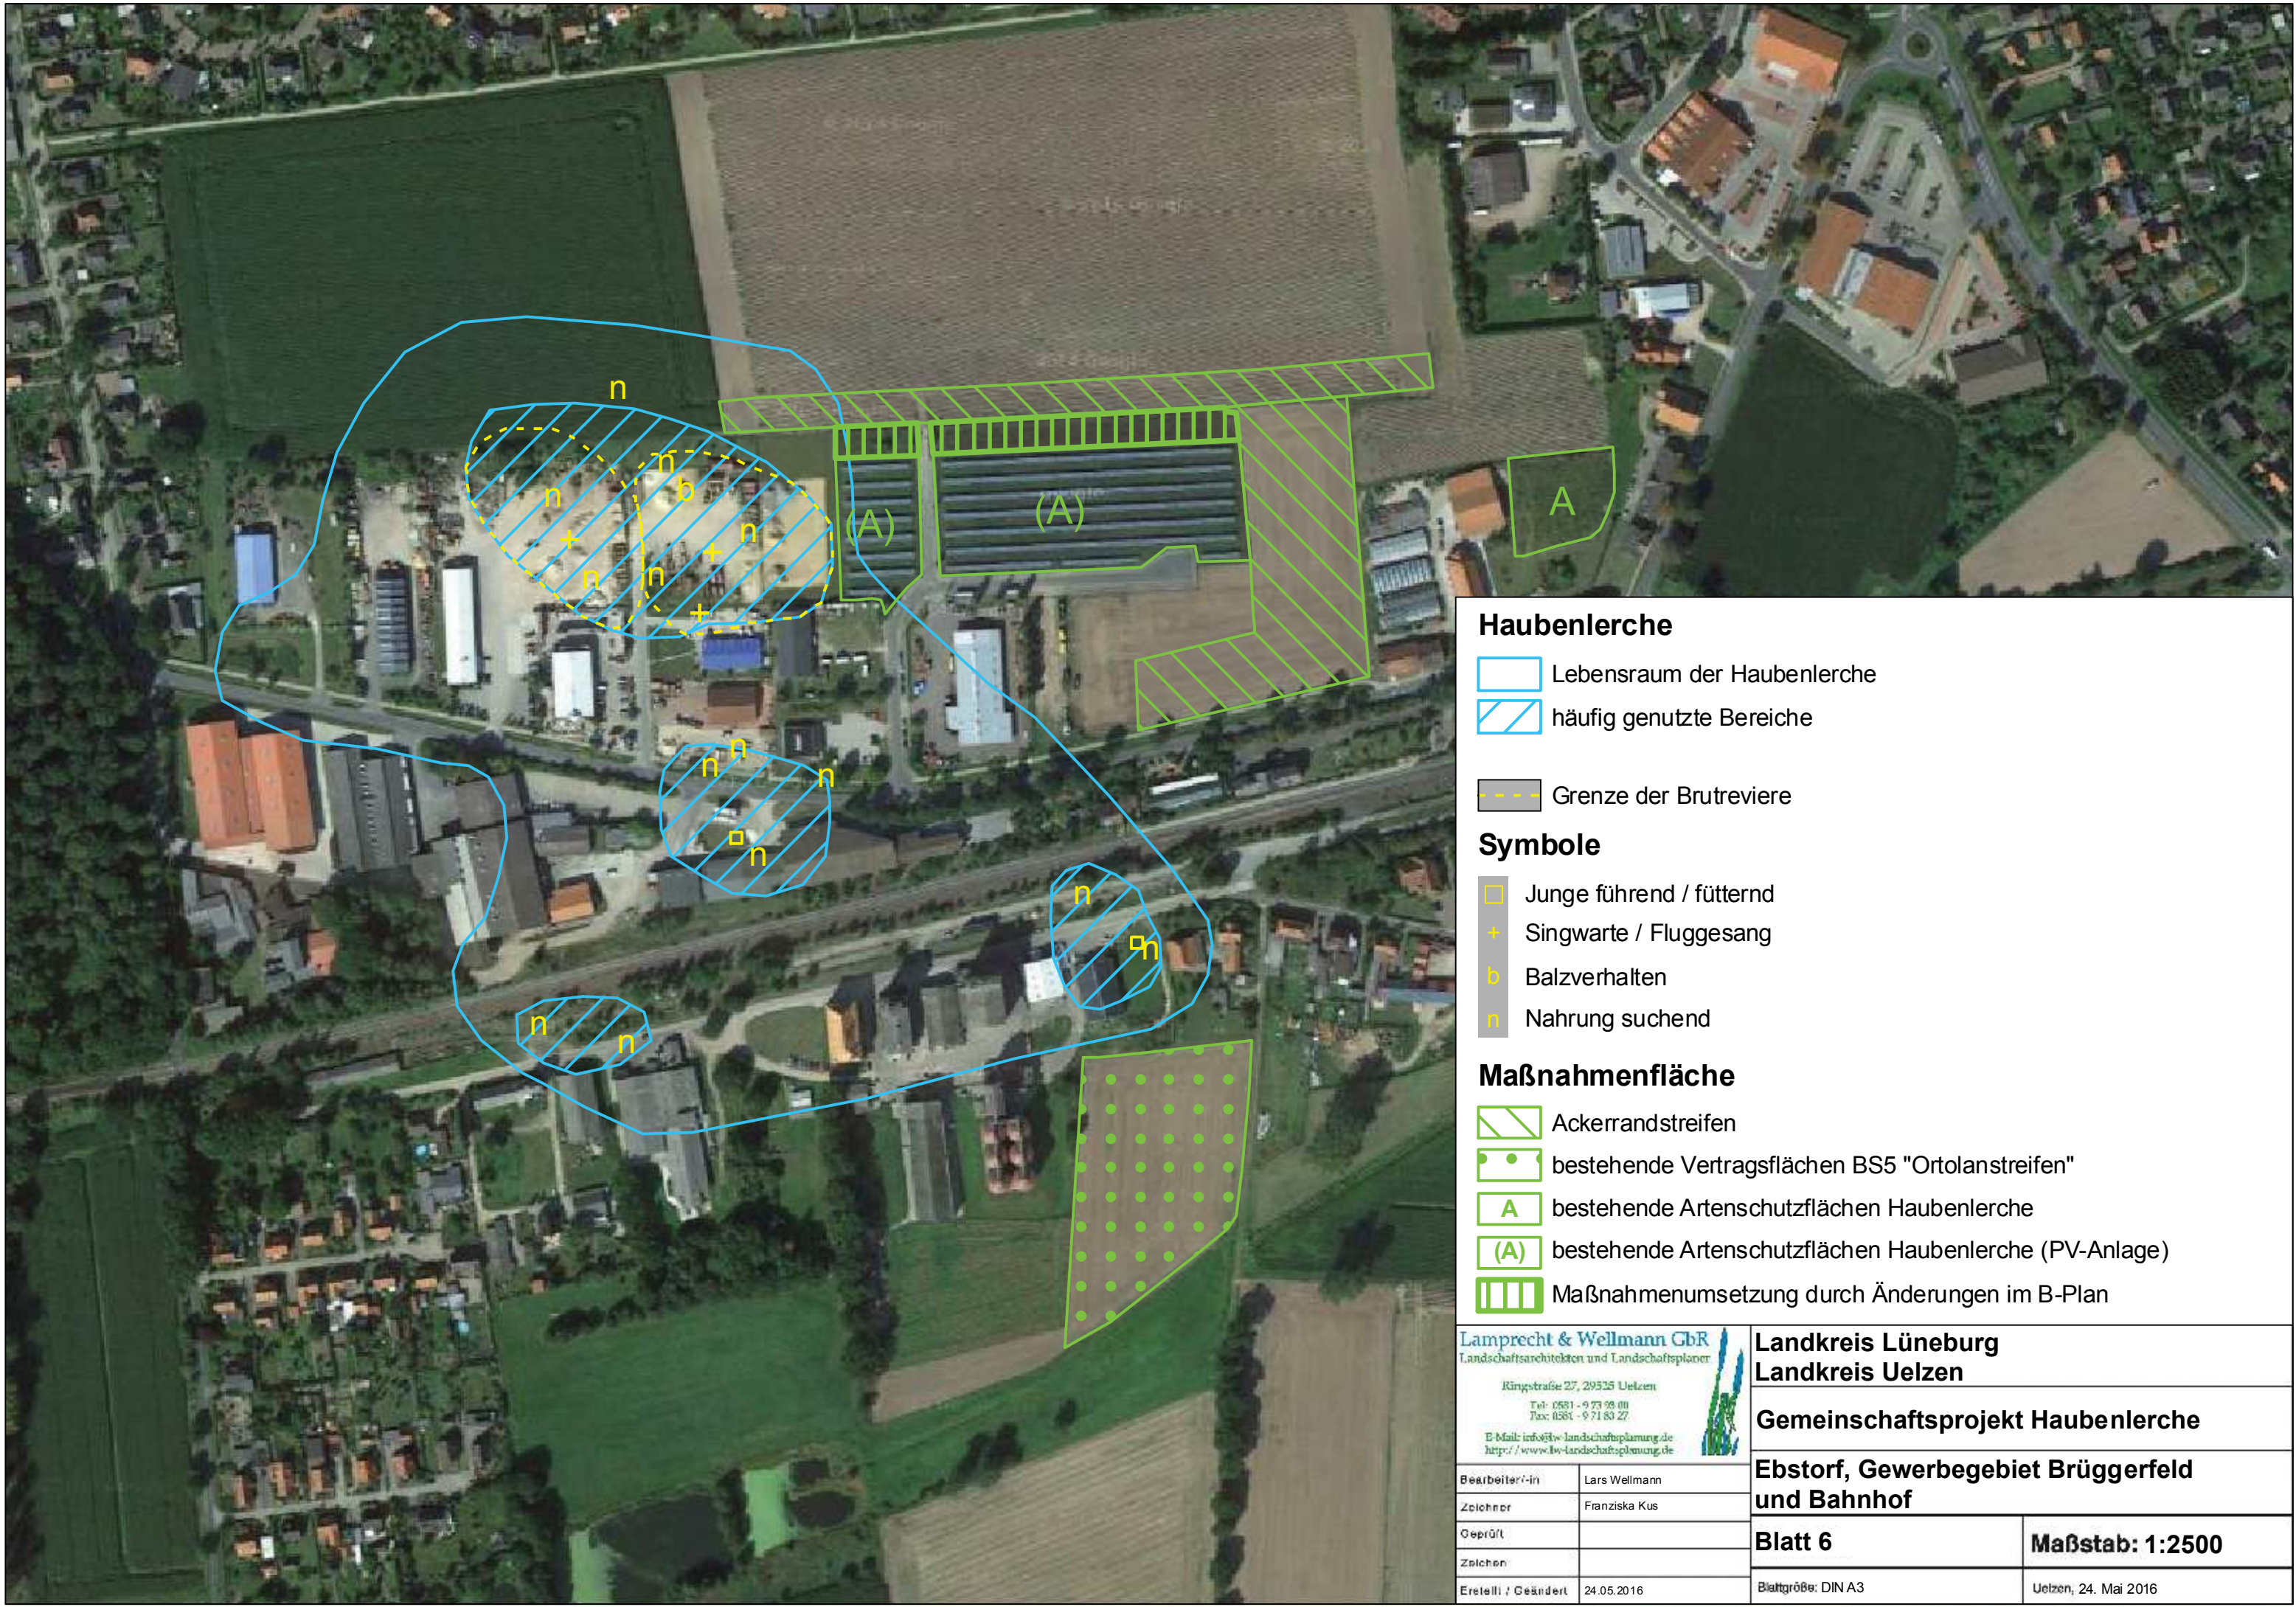

Haubenlerche

-  Lebensraum der Haubenlerche
-  häufig genutzte Bereiche

-  Grenze der Brutreviere

Symbole

-  Junge führend / fütternd
-  Singwarte / Fluggesang
-  Balzverhalten
-  Nahrung suchend

Maßnahmenfläche

-  Ackerrandstreifen
-  bestehende Vertragsflächen BS5 "Ortolanstreifen"
-  bestehende Artenschutzflächen Haubenlerche
-  bestehende Artenschutzflächen Haubenlerche (PV-Anlage)
-  Maßnahmenumsetzung durch Änderungen im B-Plan

Lamprecht & Wellmann GbR
Landschaftsarchitekten und Landschaftsplaner
Ringstraße 27, 29525 Uelzen
Tel: 0581 - 9 73 98 00
Fax: 0581 - 9 71 83 27
E-Mail: info@lw-landschaftsplanung.de
http://www.lw-landschaftsplanung.de

Landkreis Lüneburg
Landkreis Uelzen

Gemeinschaftsprojekt Haubenlerche

Ebstorf, Gewerbegebiet Brüggerfeld
und Bahnhof


Bearbeiter/-in	Lars Wellmann
Zeichner	Franziska Kus
Geprüft	
Zeichen	
Erstellt / Geändert	24.05.2016

Blatt 6

Maßstab: 1:2500

Blattgröße: DIN A3

Uelzen, 24. Mai 2016

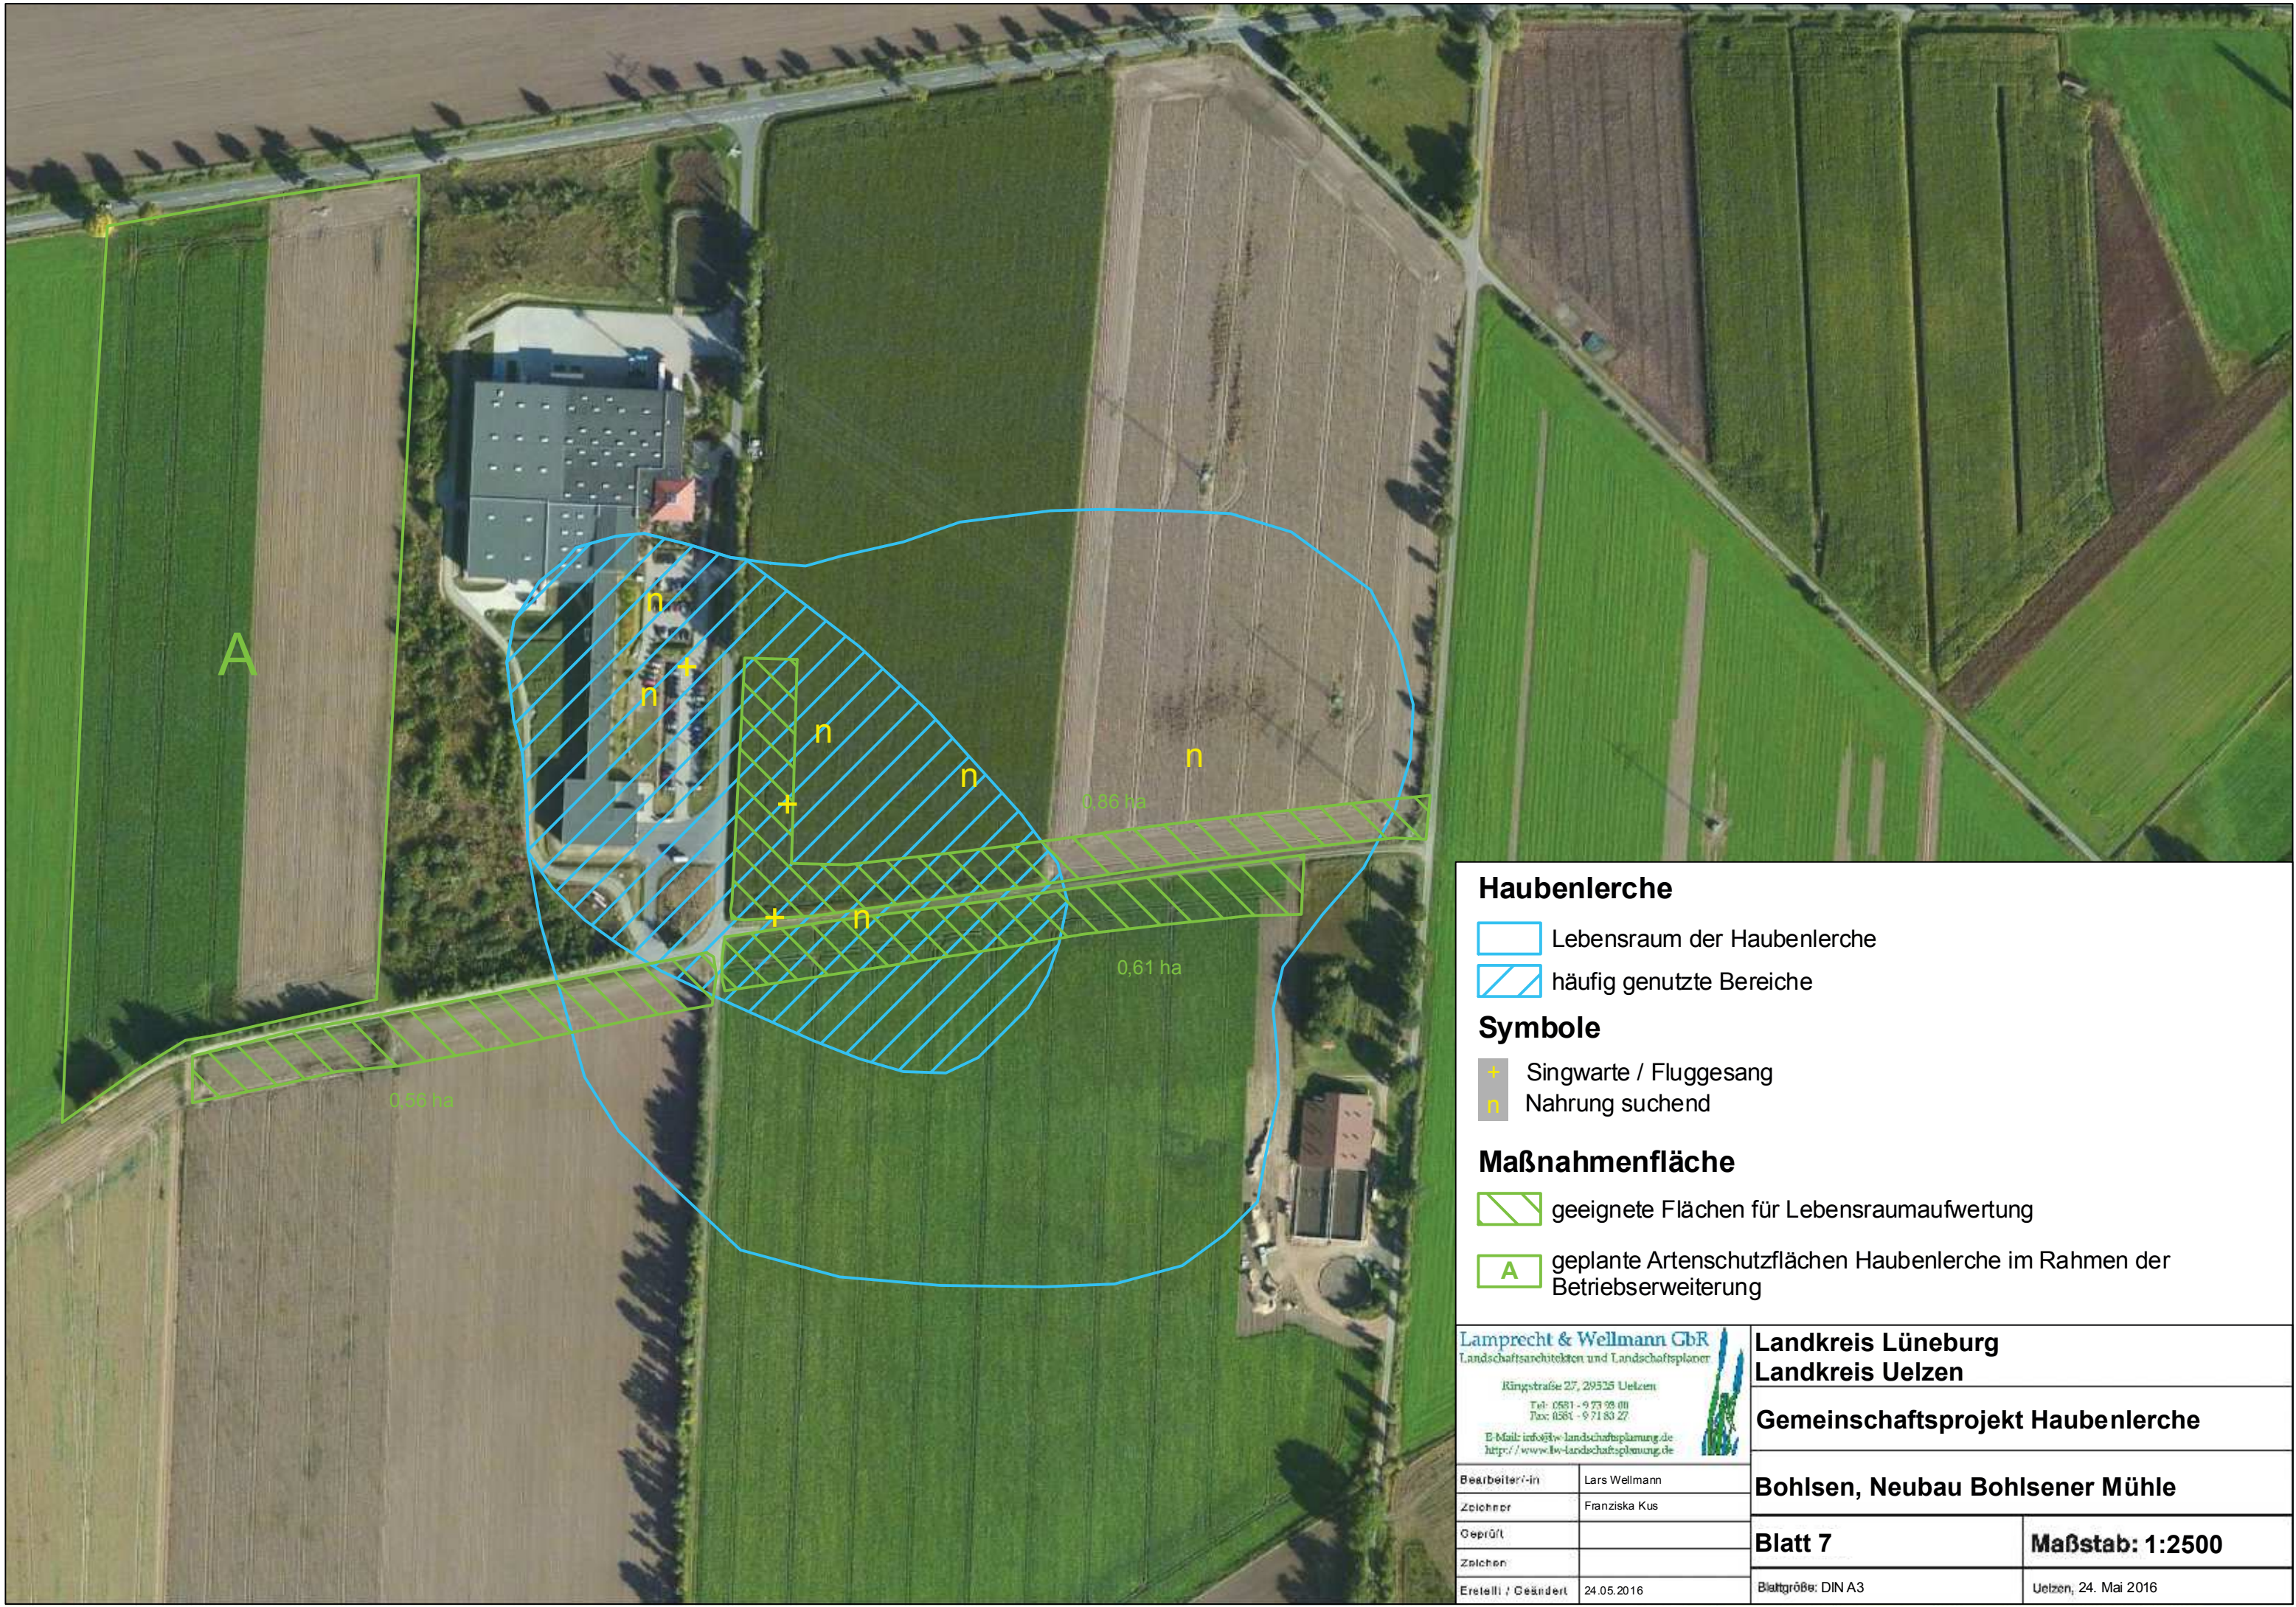

Haubenlerche

-  Lebensraum der Haubenlerche
-  häufig genutzte Bereiche

Symbole

-  Singwarte / Fluggesang
-  Nahrung suchend

Maßnahmenfläche

-  geeignete Flächen für Lebensraumaufwertung
-  geplante Artenschutzflächen Haubenlerche im Rahmen der Betriebserweiterung

Lamprecht & Wellmann GbR
Landschaftsarchitekten und Landschaftsplaner
Ringstraße 27, 29525 Uelzen
Tel: 0581 - 9 73 98 00
Fax: 0581 - 9 71 83 27
E-Mail: info@lw-landschaftsplanung.de
http://www.lw-landschaftsplanung.de

Landkreis Lüneburg Landkreis Uelzen	
Gemeinschaftsprojekt Haubenlerche	
Bohlse, Neubau Bohlseener Mühle	
Blatt 7	Maßstab: 1:2500
Blattgröße: DIN A3	Uelzen, 24. Mai 2016

Bearbeiter/-in	Lars Wellmann
Zeichner	Franziska Kus
Geprüft	
Zeichen	
Erstellt / Geändert	24.05.2016



Haubenlerche

-  Lebensraum der Haubenlerche
-  häufig genutzte Bereiche

-  Grenze der Brutreviere

Symbole

-  Singwarte / Fluggesang
-  Balzverhalten
-  Nahrung suchend

Maßnahmenfläche

-  geeignete Ackerrandstreifen
-  Maßnahmenumsetzung durch Änderungen im B-Plan

Lamprecht & Wellmann GbR
Landschaftsarchitekten und Landschaftsplaner
Ringstraße 27, 29525 Uelzen
Tel: 0581 - 9 73 98 00
Fax: 0581 - 9 71 83 27
E-Mail: info@lw-landschaftsplanung.de
http://www.lw-landschaftsplanung.de

Landkreis Lüneburg
Landkreis Uelzen

Gemeinschaftsprojekt Haubenlerche

Sudenburg, Gewerbepark
und Bahnstraße

Bearbeiter/-in	Lars Wellmann
Zeichner	Franziska Kus
Geprüft	
Zeichen	
Erstellt / Geändert	24.05.2016

Blatt 8	Maßstab: 1:5000
Blattgröße: DIN A3	Uelzen, 24. Mai 2016