

Protokollauszug

zur Sitzung des Schulausschusses vom 12.11.2015

**Top 8 Antrag der OBS Suderburg auf Errichtung einer Cafeteria mit Essensausgabe
VO/2015/126**

KOAR Hagelstein trägt den Sachverhalt vor. Die Maßnahme sei bisher nicht im Haushalt veranschlagt.

Der Ausschuss ist sich einig, dass über den Antrag nach der Beratung in den Fraktionen im Rahmen der Haushaltsberatungen entschieden werden soll.


Abstimmungsergebnis: ohne

Beschluss: ohne

Der Auszug entspricht dem Inhalt der Beratung.

Uelzen, den 17.09.2021

Landkreis Uelzen
Der Landrat
i. A.

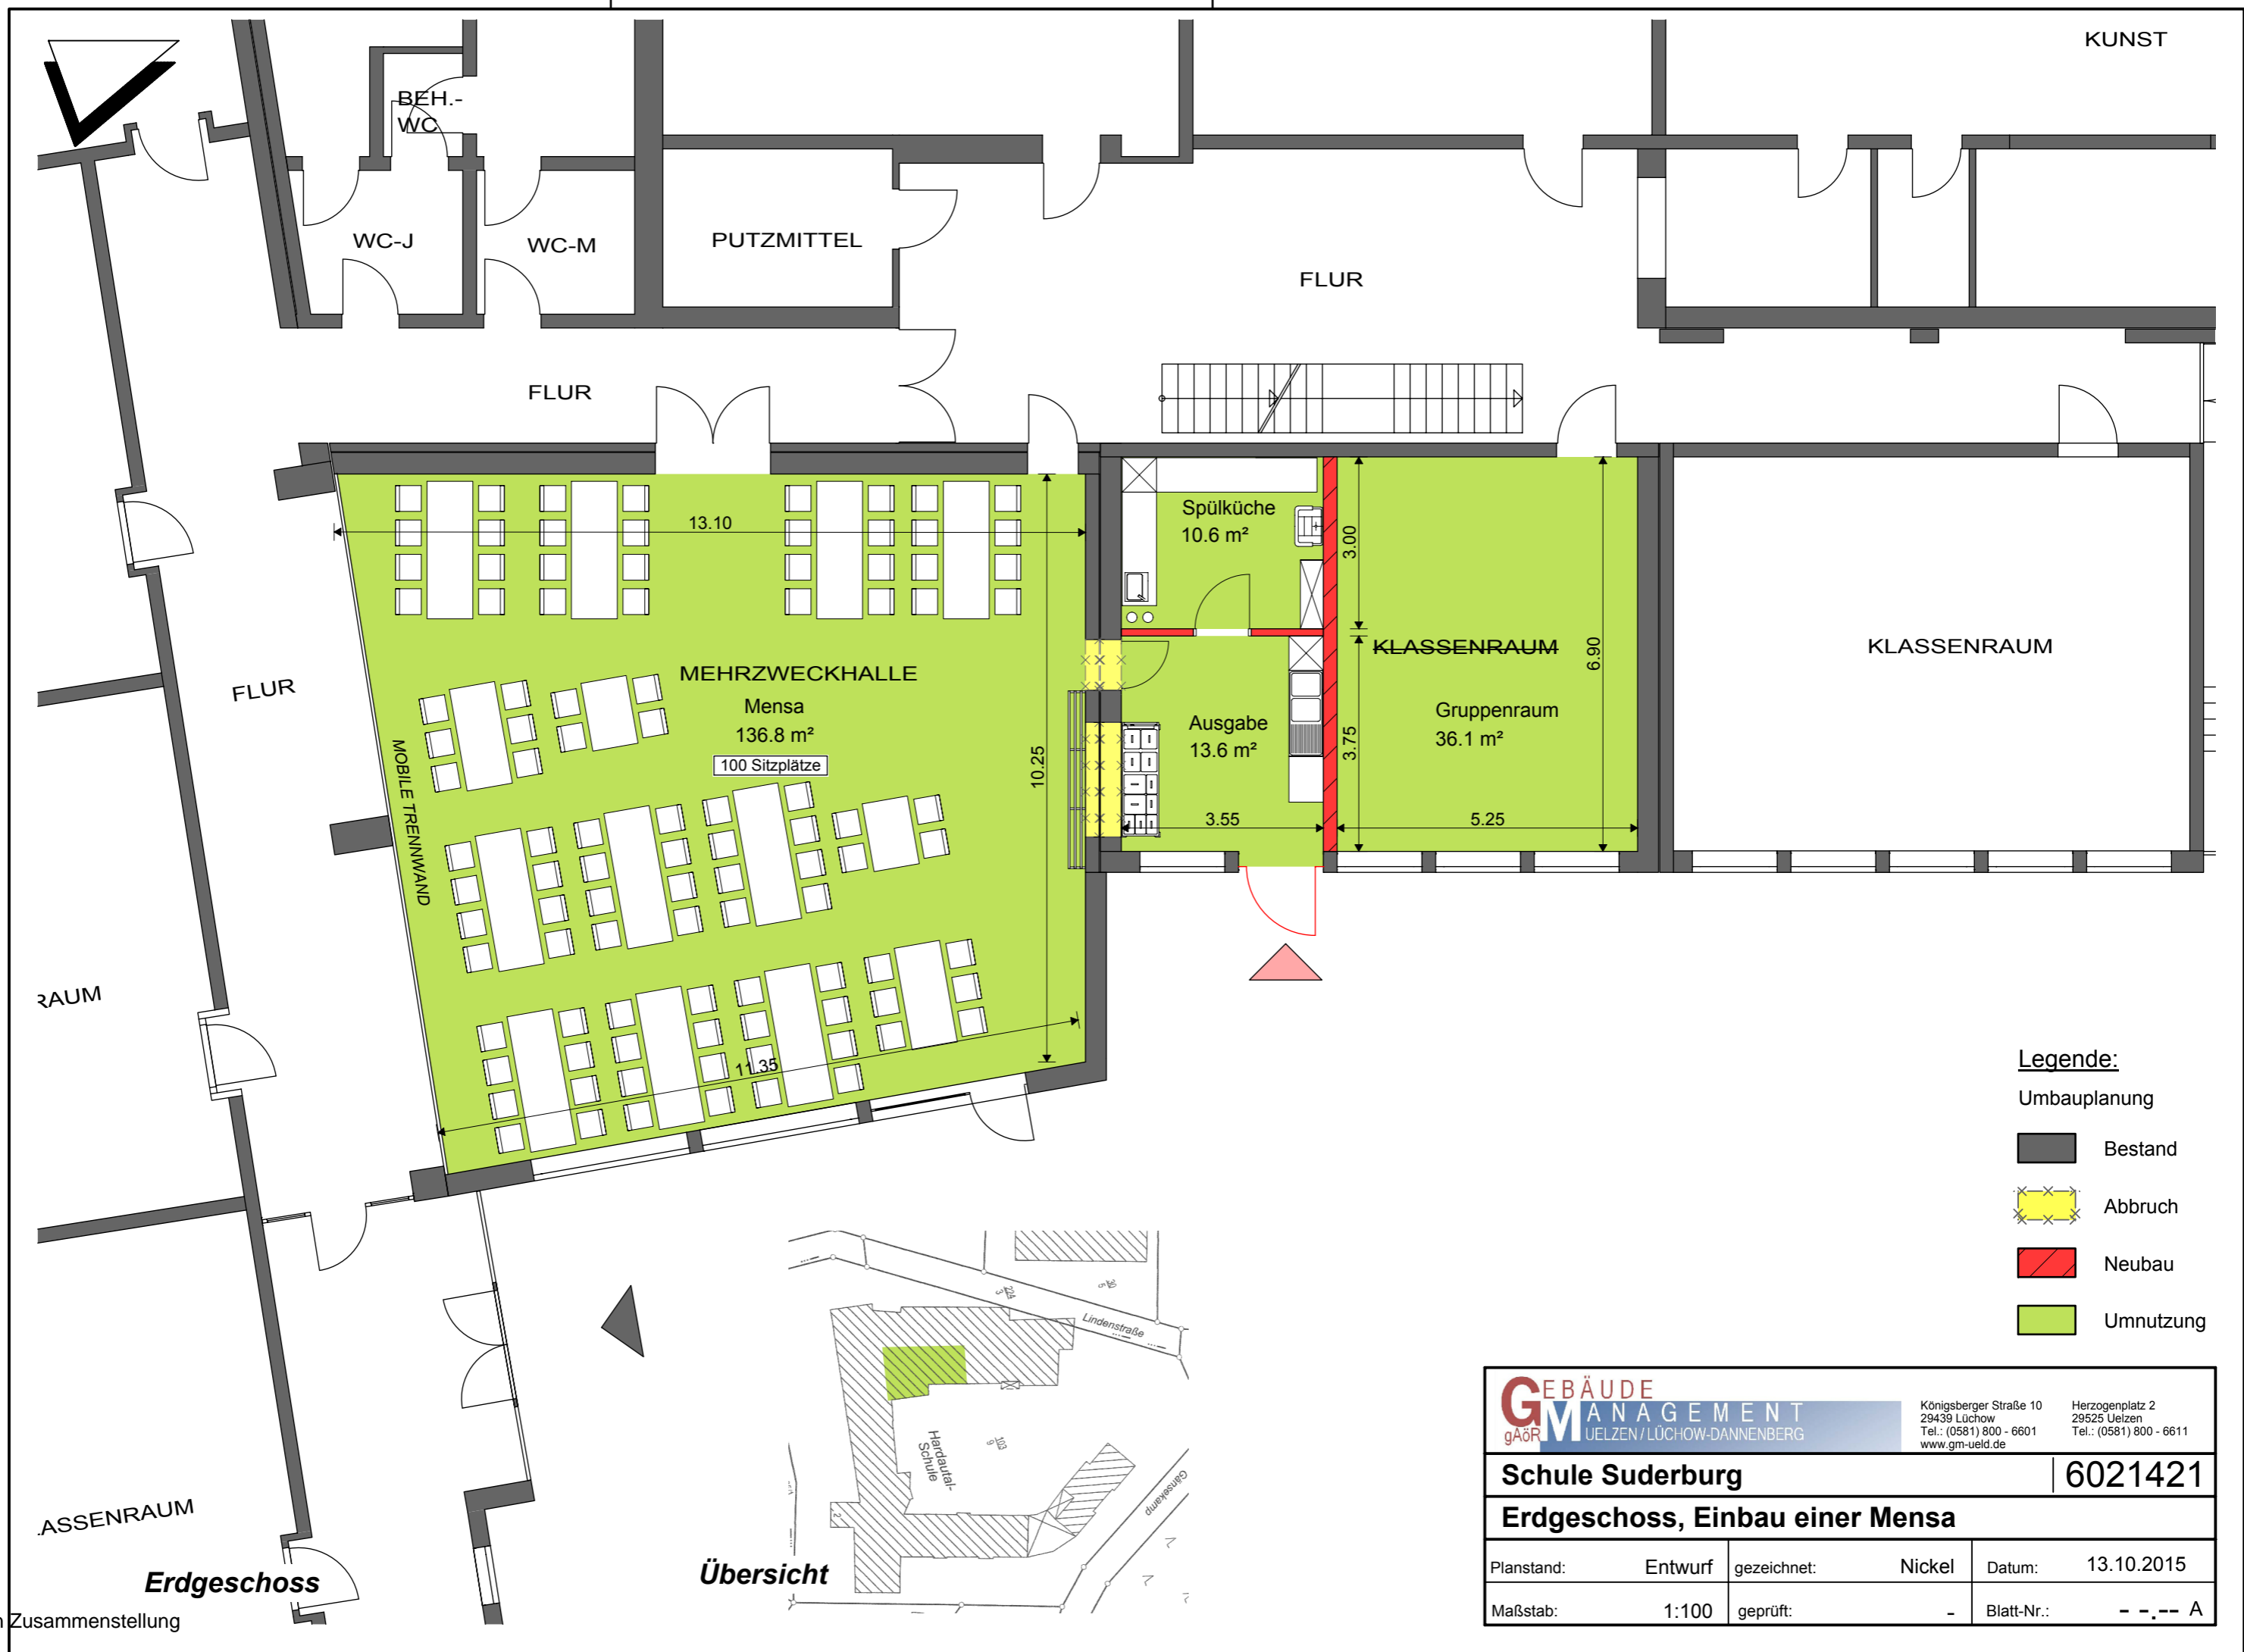

KUNST

BEH.-WC

WC-J

WC-M

PUTZMITTEL

FLUR

FLUR

FLUR

RAUM

ASSENRAUM

Erdgeschoss

Übersicht

MOBILE TRENNWAND

MEHRZWECKHALLE

Mensa

136.8 m²

100 Sitzplätze

11.35

13.10

10.25

Spülküche
10.6 m²

Ausgabe
13.6 m²

KLASSENRAUM

Gruppenraum
36.1 m²

KLASSENRAUM

Legende:

Umbauplanung

Bestand

Abbruch

Neubau

Umnutzung

GEBÄUDE MANAGEMENT
gAöR UELZEN / LÜCHOW-DANNENBERG

Königsberger Straße 10
29439 Lüchow
Tel.: (0581) 800 - 6601
www.gm-uelde.de

Herzogenplatz 2
29525 Uelzen
Tel.: (0581) 800 - 6611

Schule Suderburg | 6021421

Erdgeschoss, Einbau einer Mensa

Planstand: Entwurf gezeichnet: Nickel Datum: 13.10.2015

Maßstab: 1:100 geprüft: - Blatt-Nr.: - - - A